


Bauherrschaft: Politische Gemeinde Bad Ragaz
Rathausplatz 2, 7310 Bad Ragaz

Projektbezeichnung: Sanierung und Neugestaltung Bahnhofstrasse
7310 Bad Ragaz

Planinhalt: Randabschlüsse
Abschnitt 2

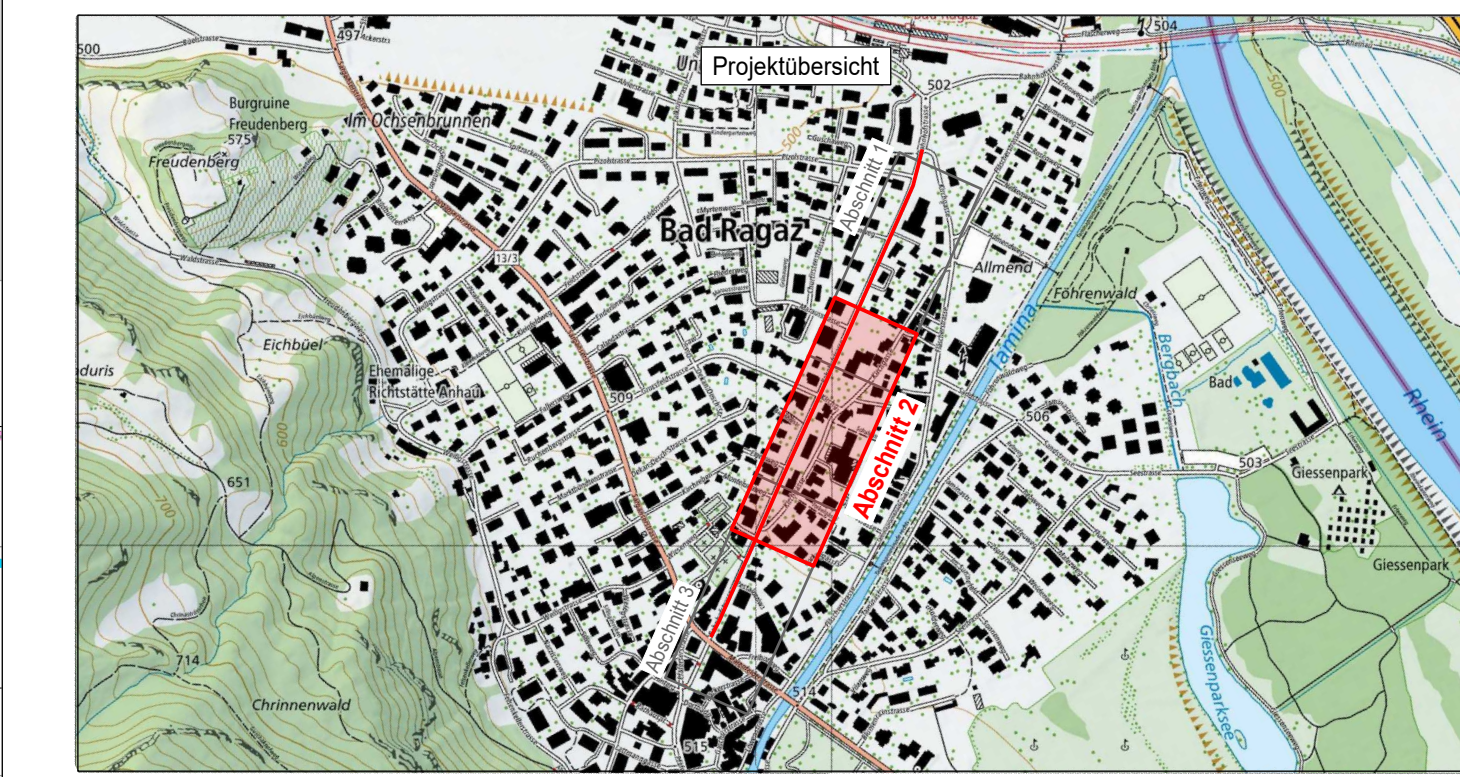

Index	Datum	Gez.	Kontr.	Vis.	Änderung
A	20.04.2026	SL	JH	Hartmann	Erstausgabe

wlw
Bauingenieure

Zürich
wlv Bauingenieure AG
Thurgauerstrasse 105
8152 Glattpark
043 205 02 60
zuerich@wlv-ingenieure.ch

Mels
wlv Bauingenieure AG
Bahnhofstrasse 68
8887 Mels
081 720 02 70
mels@wlv-ingenieure.ch

Graubünden
wlv Bauingenieure AG
Schmittnerstrasse 19
7212 Seewis-Schmiten
081 710 68 29
graubuenden@wlv-ingenieure.ch

Massestab (Situation): **1:200**

Projektphase: **Auflageprojekt**

Plan Nr.: **5985-68_A**

