


Bauherrschaft Politische Gemeinde Bad Ragaz
Rathausplatz 2, 7310 Bad Ragaz

Projektbezeichnung **Sanierung und Neugestaltung Bahnhofstrasse
7310 Bad Ragaz**

Planinhalt **Signalisations- und Markierungsplan
Abschnitt 3**

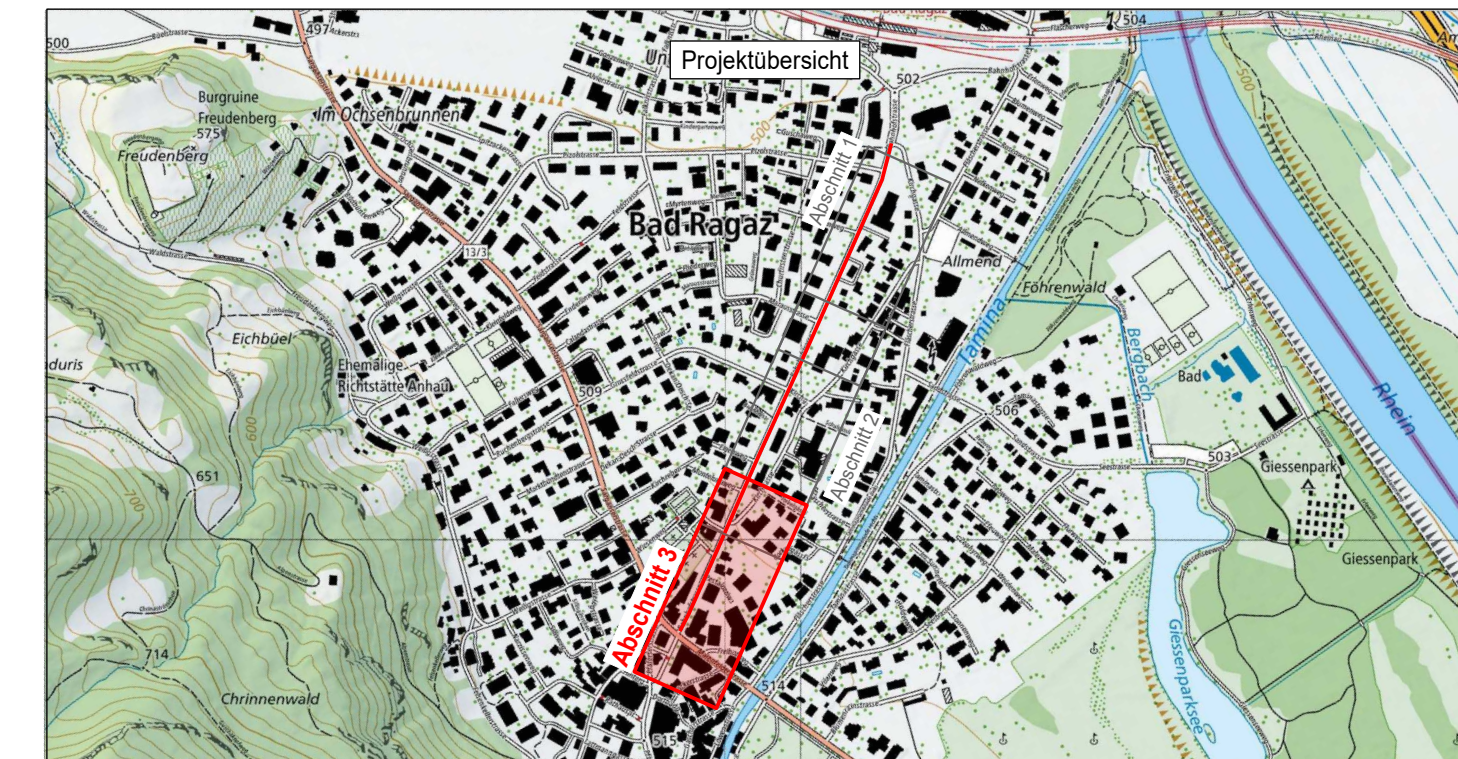

Index	Datum	Gez.	Kontr.	Vis.	Änderung
A	20.04.2026	SL	JH	Hartmann	Erstausgabe

Planformat 147/30

wlw
Bauingenieure

Zürich
wlv Bauingenieure AG
Thurgauerstrasse 105
8152 Glattbrunn
043 205 02 60
zuerich@wlv-ingenieure.ch

Mels
wlv Bauingenieure AG
Bahnhofstrasse 19
8887 Mels
081 720 02 70
mels@wlv-ingenieure.ch

Graubünden
wlv Bauingenieure AG
Schmitzstrasse 19
7212 Seewis-Schmitzen
081 710 68 28
graubuenden@wlv-ingenieure.ch

Massstab (Situation)

1:200

Projektphase

Auflageprojekt

Plan Nr.

5985-76_A

