


Bauherrschaft Politische Gemeinde Bad Ragaz  
Rathausplatz 2, 7310 Bad Ragaz

Projektbezeichnung **Sanierung und Neugestaltung Bahnhofstrasse  
7310 Bad Ragaz**

Planinhalt **Ettappierungsplan**

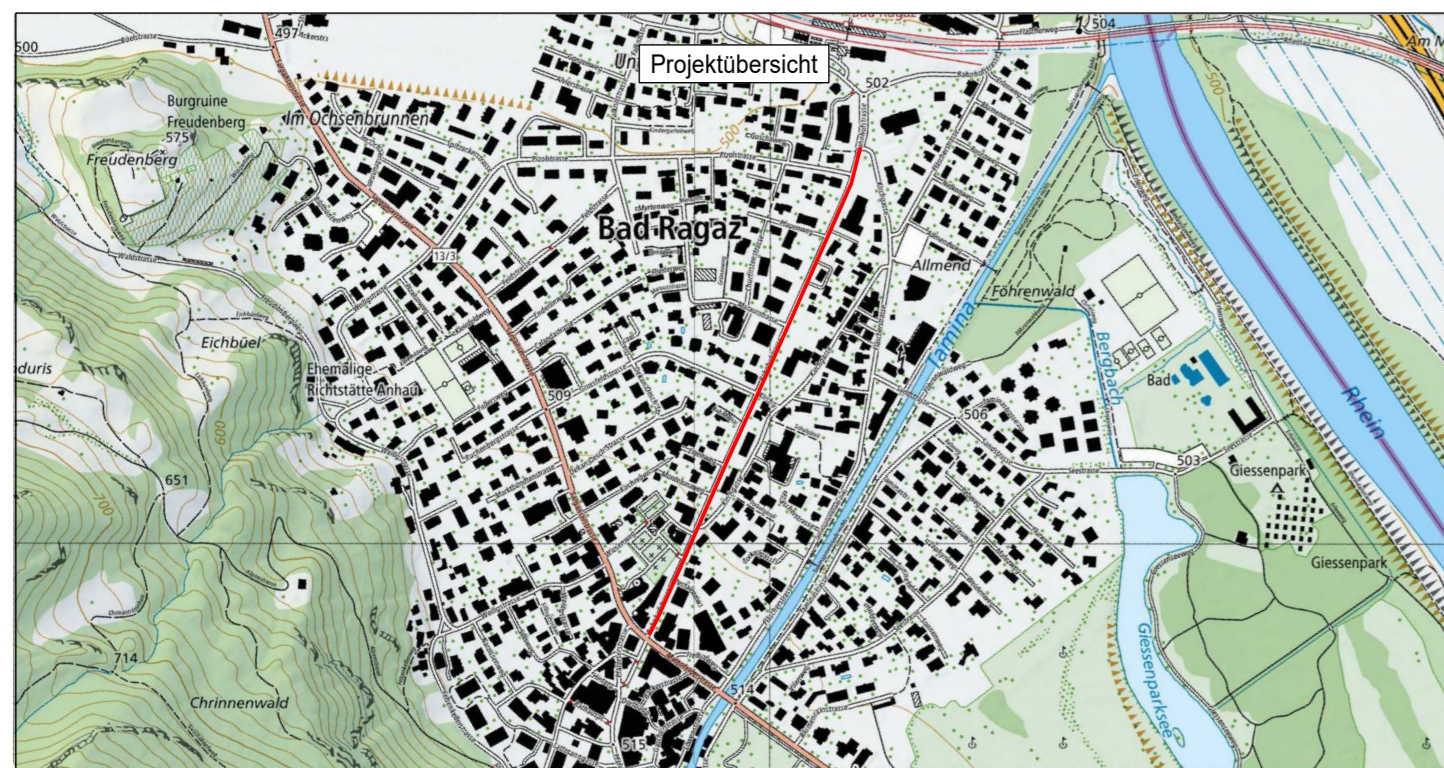

Index	Datum	Gez.	Kontr.	Vis.	Änderung	Planformat 84 / 45
A	20.04.2026	SL	JH	Hartmann	Erstausgabe	



**Zürich**  
wlv Bauingenieure AG  
Thurgauerstrasse 105  
8152 Glattpark  
043 205 02 60  
zuerich@wlv-ingenieure.ch

**Mels**  
wlv Bauingenieure AG  
Bahnhofstrasse 68  
8887 Mels  
081 720 02 70  
mels@wlv-ingenieure.ch

**Graubünden**  
wlv Bauingenieure AG  
Schmitzstrasse 19  
7212 Seewis-Schmiten  
081 710 88 28  
graubuenden@wlv-ingenieure.ch

Massstab (Situation)  
**1:2'000**

Projektphase  
**Auflageprojekt**

Plan Nr.  
**5985-77\_A**

