

Gemeinde Bad Ragaz

Strassenbauprojekt Bidemsstrasse Bad Ragaz

Normalprofile 1:50

Genehmigungsvermerke

Vom Gemeinderat Bad Ragaz erlassen am
öffentlich aufgelegt vom bis
Gemeindepräsident Gemeinderatsschreiber

Vom Tiefbauamt des Kantons St.Gallen genehmigt am




BÄNZIGER
PARTNER

BÄNZIGER PARTNER AG
Ingenieure+Planer SIA USIC
Staatsstrasse 44
9463 Oberriet


Tel. 071 763 60 80
Fax 071 763 60 89
www.bp-ing.ch
oberriet@bp-ing.ch

Studie / Konzept	Kontrolle gemäss QM - System nach ISO 9001 (2001)					Format	30 x 105
Vorprojekt	Ind	Datum	Zeich.	Ing.	PL	EDV - Nr.	45105 - Auflageprojekt.dwg
Bauprojekt		03.06.2022	gh	mas	MW		
Auflageprojekt	A					Projekt - Nr.	Plan - Nr.
Submission	B					45105	307
Ausführungsprojekt	C						
Abschlussakten	D						


Normalprofil 1 Bereich QP 11

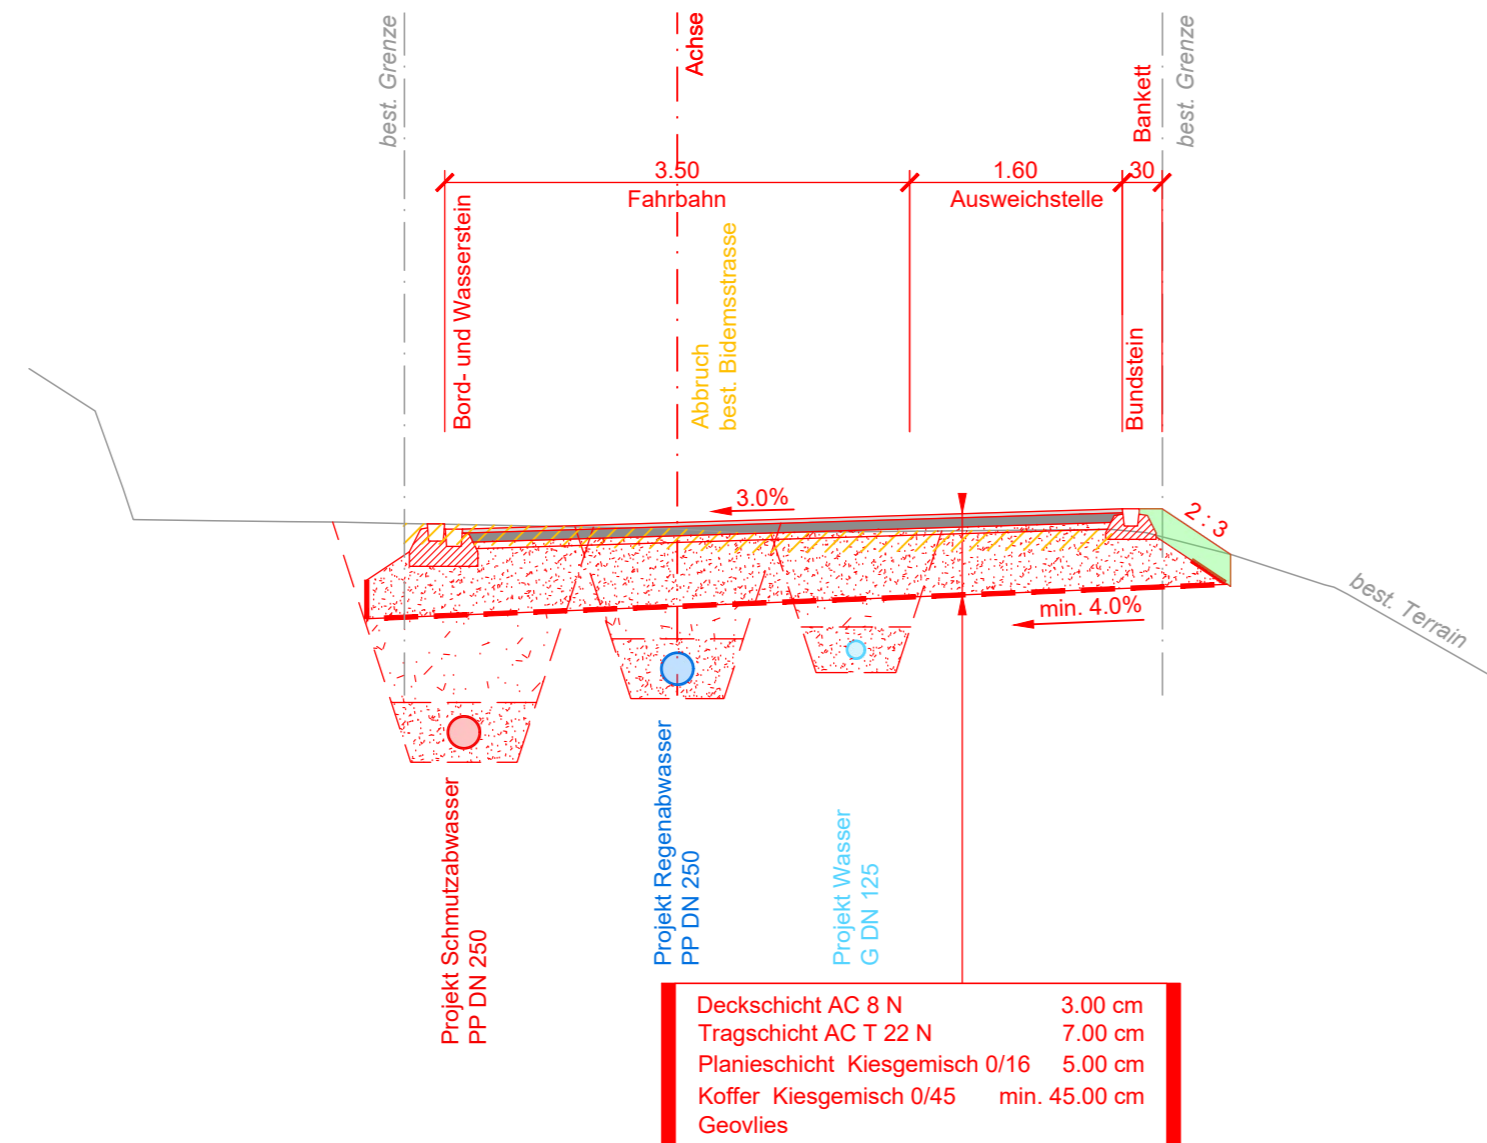

Normalprofil 2 Bereich QP 13

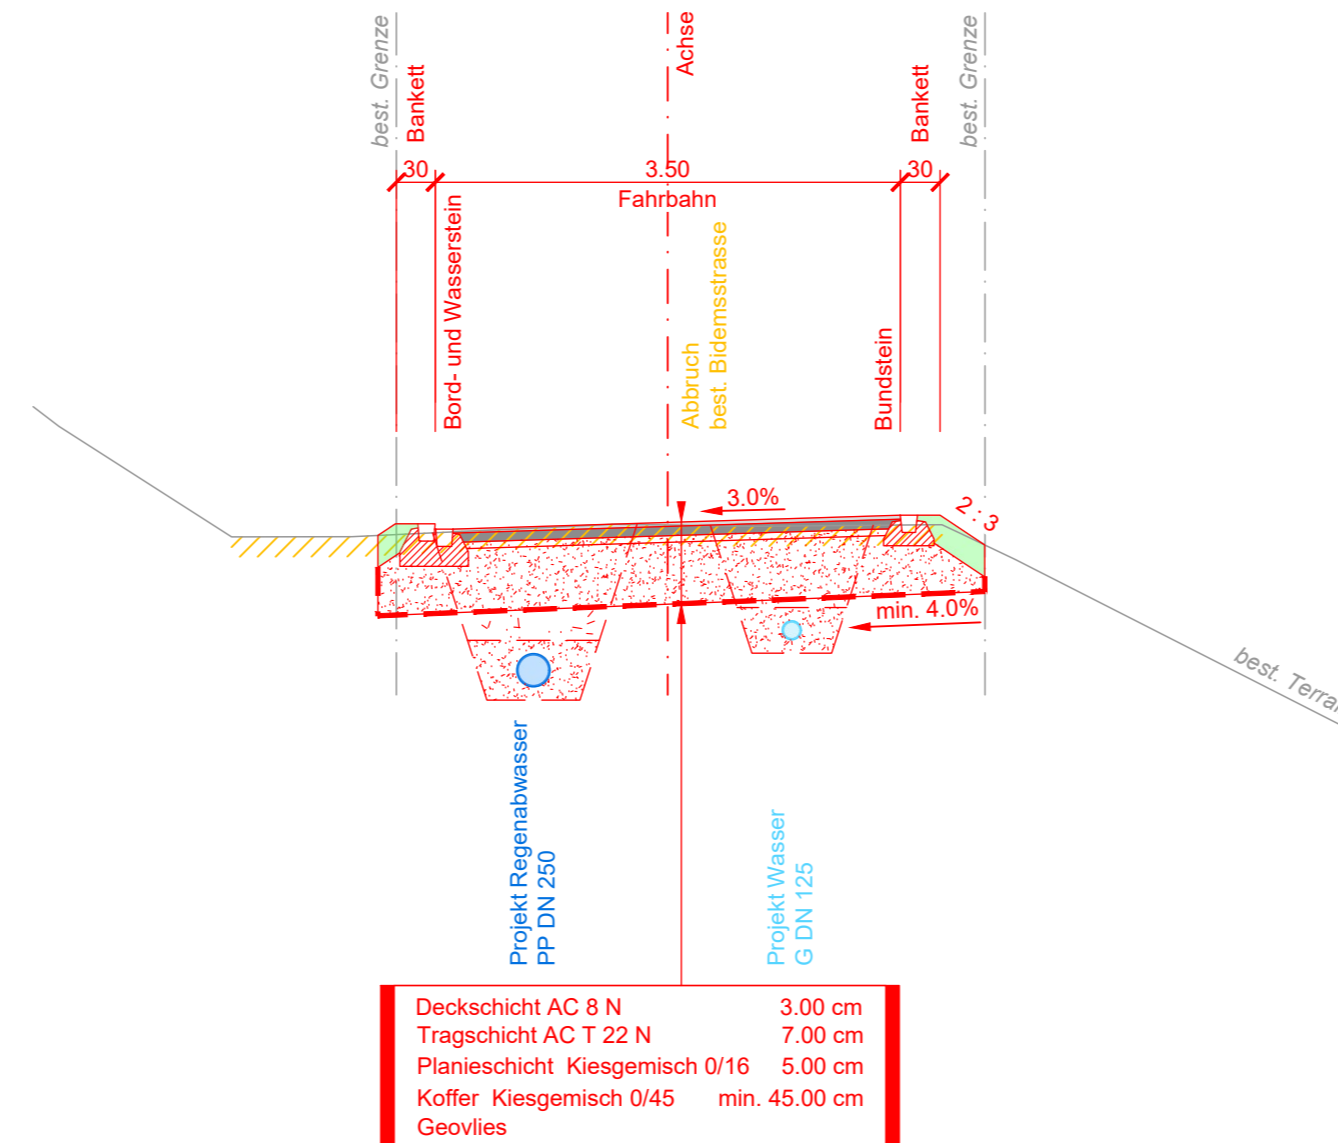

Normalprofil 3 Bereich QP 16-17 Station 165.00

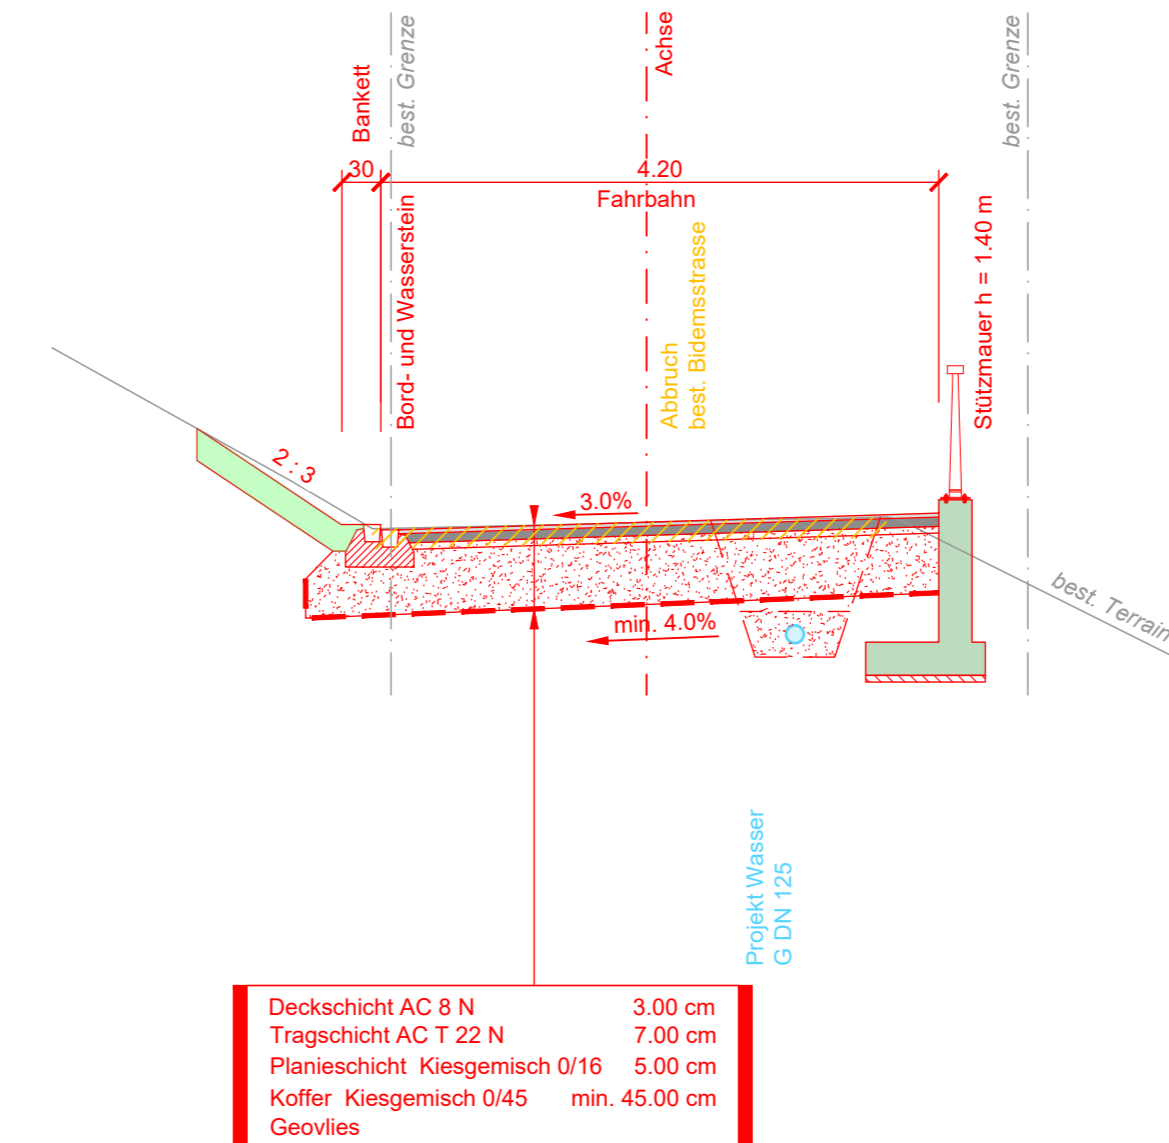

Normalprofil 4 Bereich QP 32

