


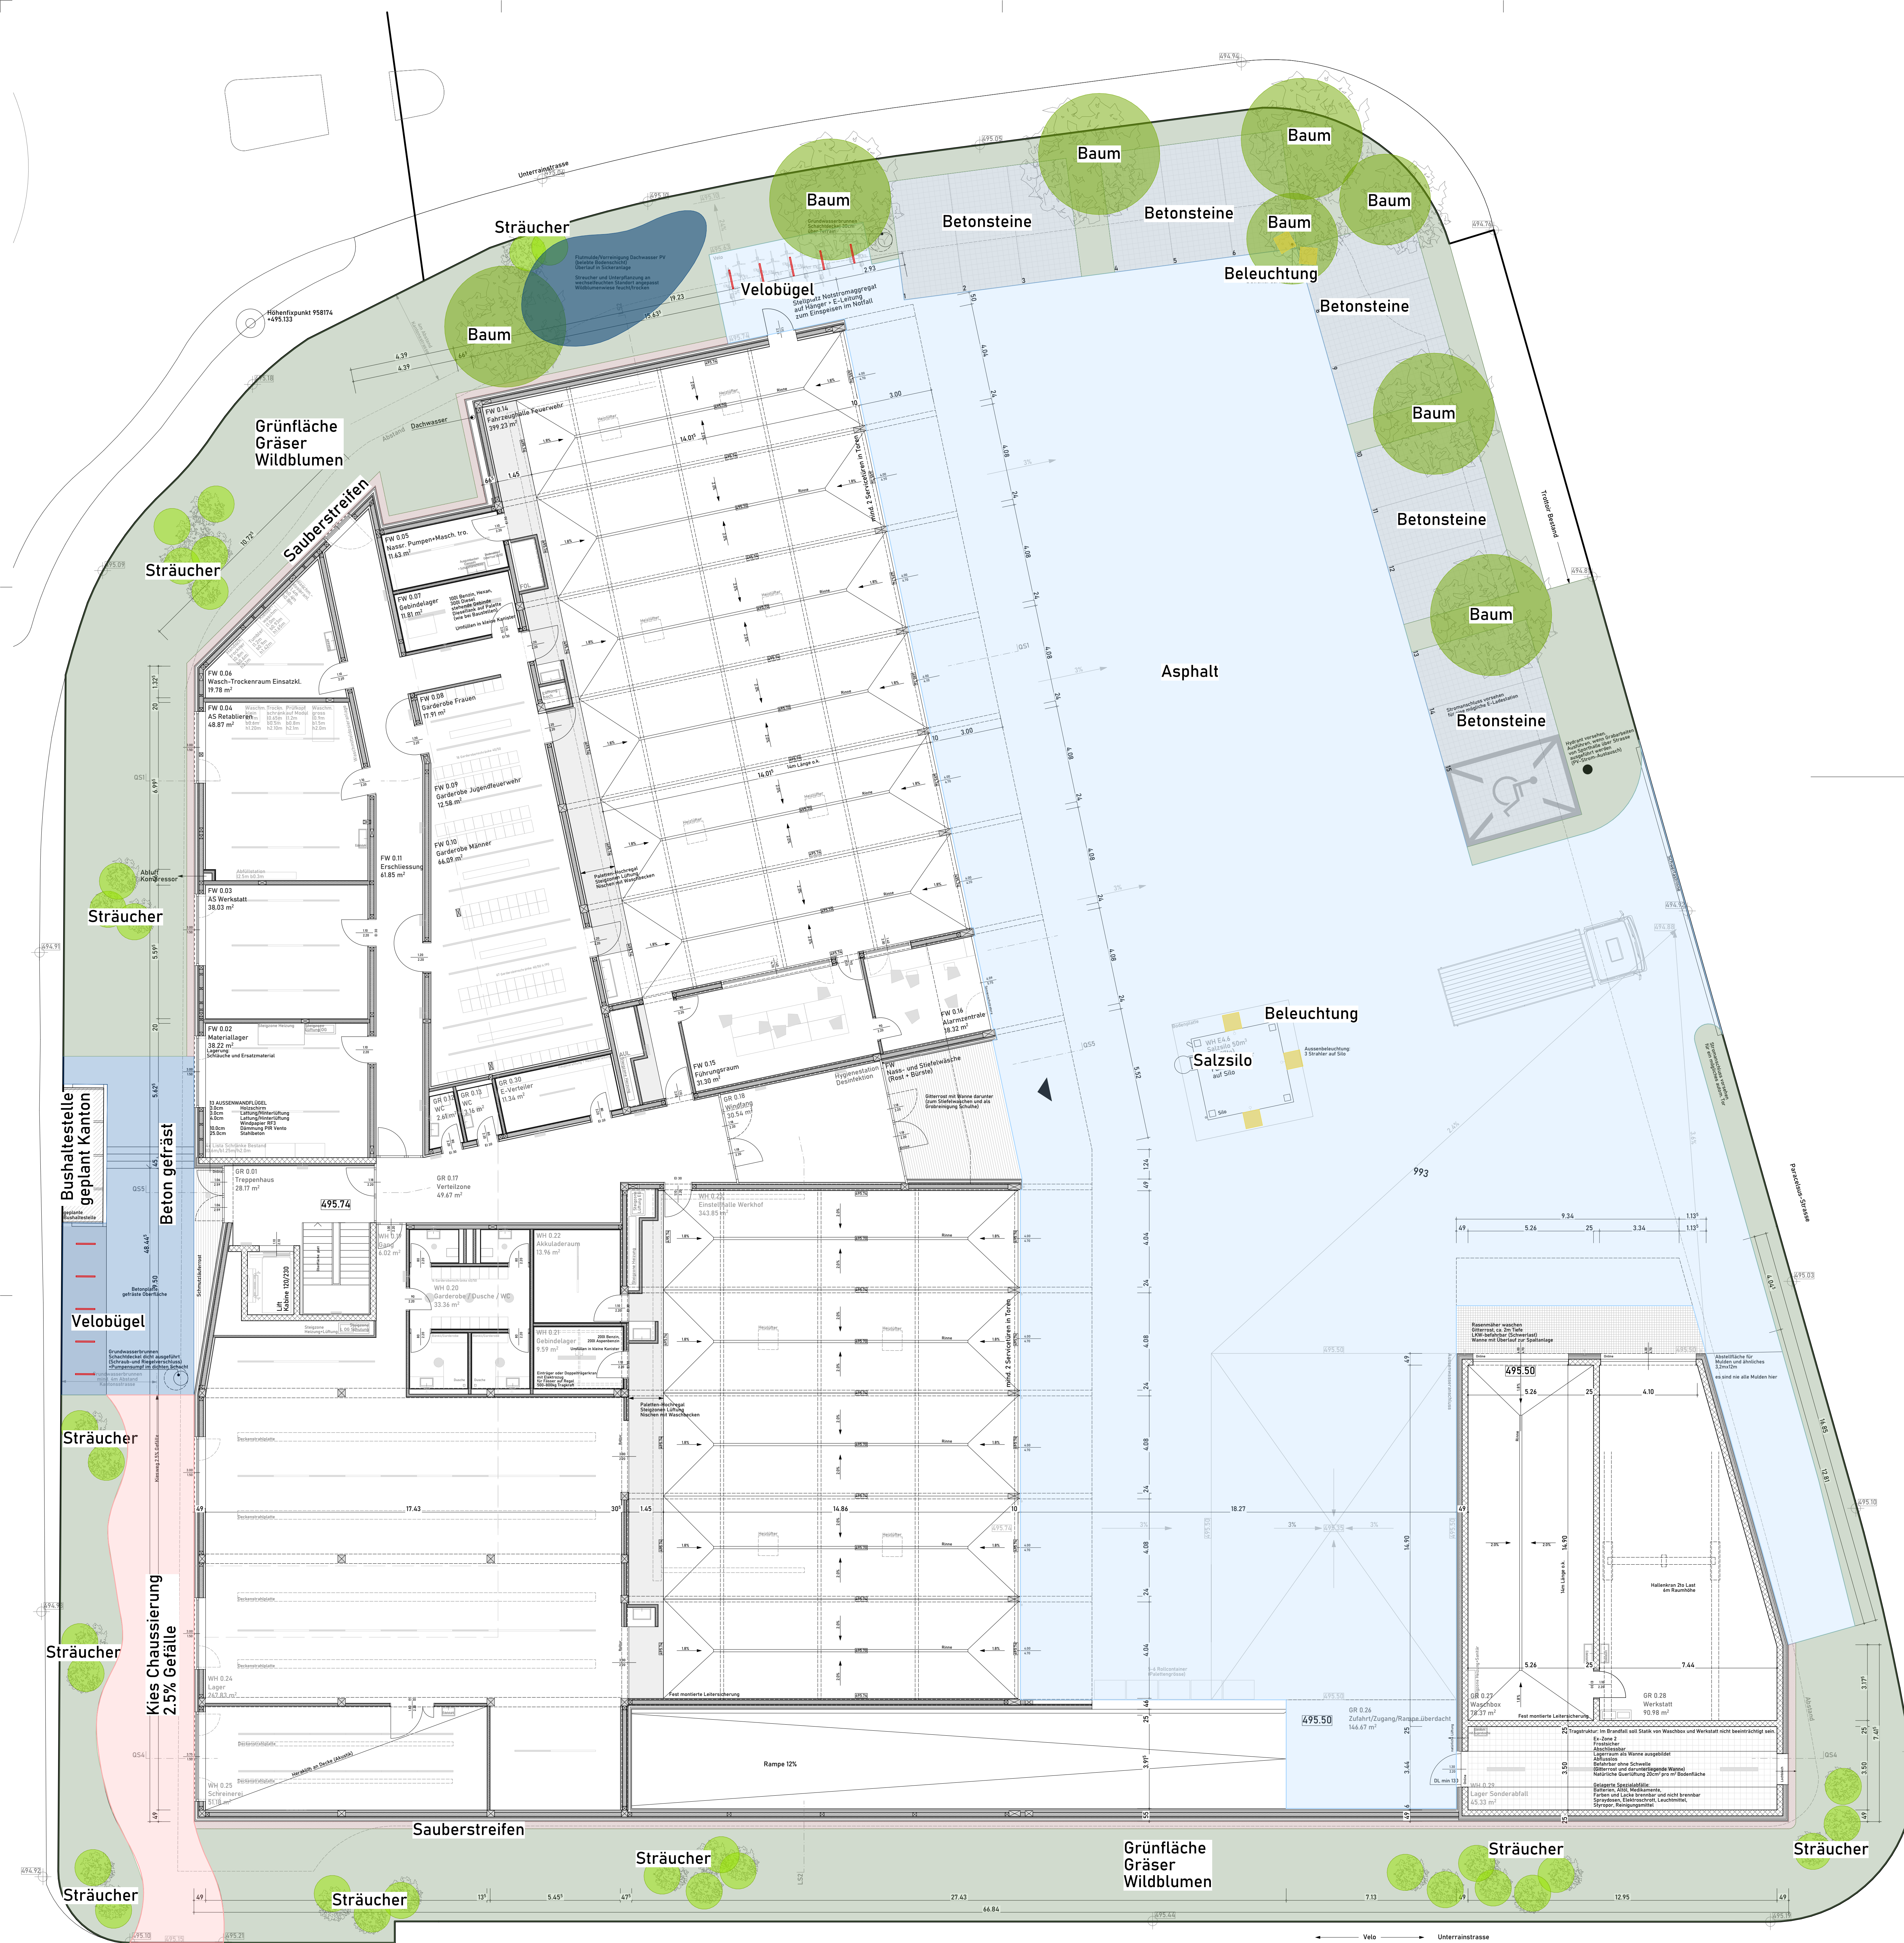


Salzsilo 50m³ Fassade gestaltet

- Asphalt
- Betonsteine
- Beton Oberfläche gefräst
- Sauberfläche (gewaschenes Rundkies)
- Kies Chaussierung ca. 2.5% Gefälle/Randstein zur Grünfläche
- Grünfläche/Gräser/Wildblumen
- Bäume
- Sträucher
- Velobügel
- Beleuchtung
- Flutmulde/Teich

Neubau Werkhof und Feuerwehrdepot Bad Ragaz

Planungsphase:	Bauprojekt	Projektnummer:	2307
Plantitel:	Aussenanlagen	Massstab:	1:100
Planummer:	329.4	Datum:	25.04.2025
Index:	A	Revidiert:	26.06.2025

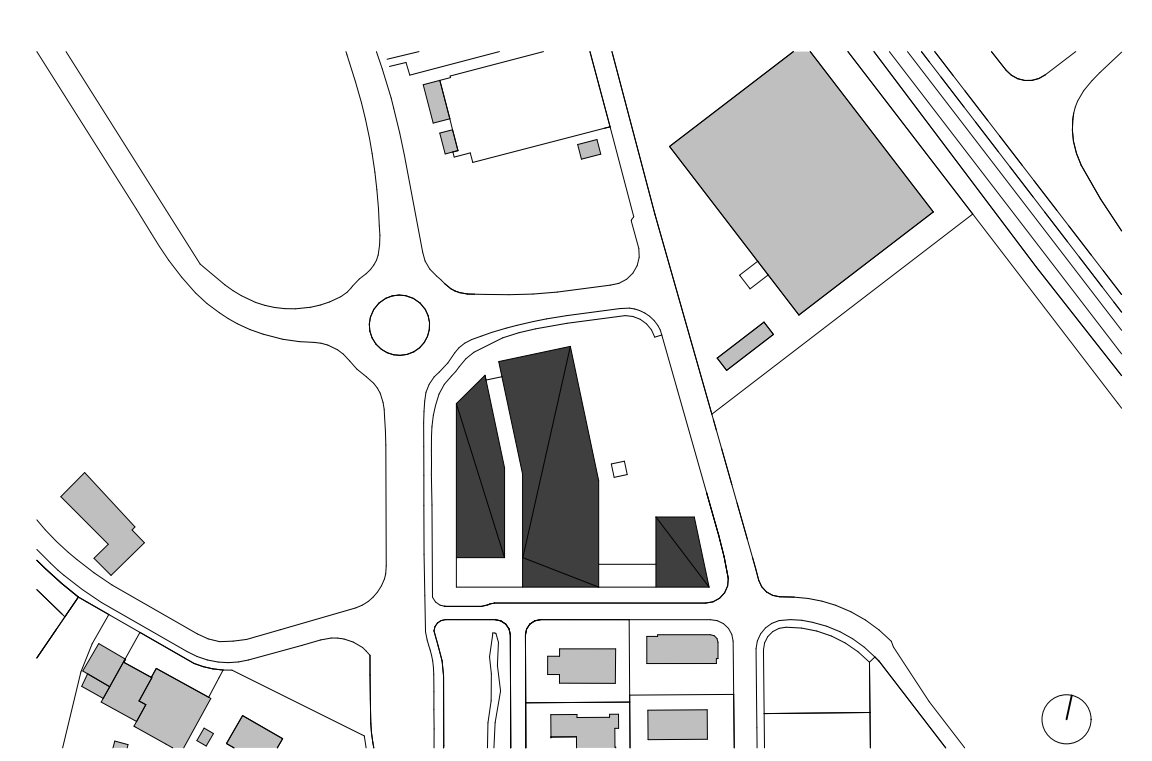

Autraggeberin: Gemeinde Bad Ragaz
Kontakt: Christian Grünfelder
Rathausplatz 2
7300 Bad Ragaz
+41 71 265 25 40
christian.gruenfelder@badragaz.ch

Projektverfasser: VENTRA ARCHITECTEN in Zusammenarbeit mit PETER MUXEL ARCHITECTURSTUDIO
Widenerstrasse 55
9444 Dispersol
+41 71 265 25 40
team@ventra.net