Gemeinde Bad Ragaz

Neugestaltung Bahnhofstrasse 2. Etappe
Abschnitt Picolstrasse - Maienfelderstrasse

Plan Strassenraumgestaltung

Situation 1:500

Legende

bestehend	geplant	Abbruch	
			Gebäude
			Trottoir / übrige Hartbeläge
			Fahrbahn
			Pflästerung
			Grünfläche
			Chaussierung / Kies
			Baum
			Hecke
			Mauer
			Kandelaber
			Poller / nur Hülse ohne Poller
			Hydrant
			Hauseingang
			Ein- und Ausfahrt
			Zaun
			Parkplätze Blaue Zone (mit FGSO-beige)
			Parkplätze privat
			Markierung weiss
			Markierung gelb
			Markierung blau
			20km Schwelle bei Kindeswohlfahrten auf Fahrbahn (bei Tempo 30)
			Ausfahrt Velo: 20km Schwelle auf Fahrbahn (bei Tempo 30)
			40km Schwelle auf Fussgängerstreifen (bei Tempo 40)

Arbeitsgruppe für Stadtraumplanung und Architektur AG
Kornhausstrasse 25, 8640 Rapperswil-Jona, tel. 055 220 10 66, fax 055 220 10 61
www.asag.ch, info@asag.ch
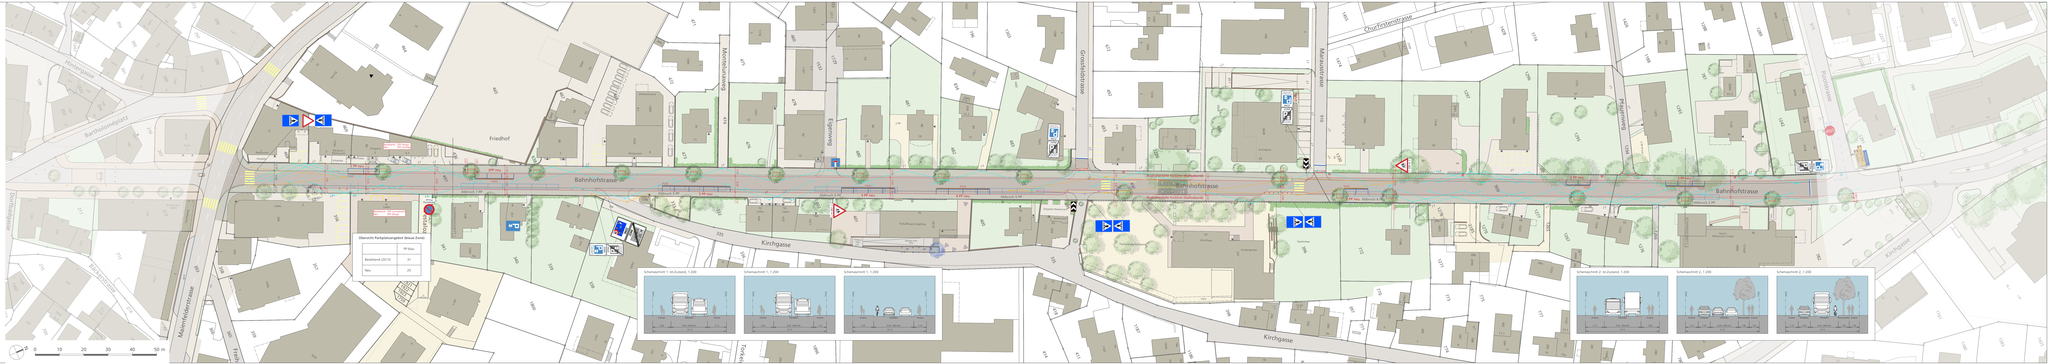
	Datum	revidiert am	kontr./gez.	Plangröse	Plan-Nummer
	28.11.2014	22.01.2015 / 18.02.2015 / 08.04.2015 / 20.08.2015 / 01.09.2015 / 22.09.2015 / 15.04.2016	/ asaag/gs/ramm/hol	2 A0/A1	**1362-2-01**