

Index	Datum	Gez.	Kontz.	Vis.	Änderung
A	20.04.2026	SL	JH	Harmann	Entsäußerung

Planformat 147/60

wlw
Bauingenieure

Zürich
wlv Bauingenieure AG
Thurgauerstrasse 150
8152 Dietlikon
043 205 02 60
zuerich@wlv-ingenieure.ch

Meis
wlv Bauingenieure AG
Bahnhof 68
8807 Meis
081 710 68 28
meis@wlv-ingenieure.ch

Graubünden
wlv Bauingenieure AG
Schmidlinstrasse 19
7212 Seewis Schönen
081 710 68 28
graubuenden@wlv-ingenieure.ch

Massstab (Situation)
1:200


Projektphase
Auflageprojekt

Plan Nr.
5985-63_A


Legende

	Fahrbahn (Belag 2-schichtig)		Strasse
	Trottoir (Belag 2-schichtig)		Mauer, Aufbahrung
	Trottoir-Überfahrt (Belag 3-schichtig) Zusatzschicht AC T 22N, 7cm		Hecke
	Belagsanpassungen		bestehender Baum gemäss Orthofoto
	Anpassung Grünfläche		
	Anpassung Kiesfläche		
	Poller projektiert		
	Baum projektiert		


	Strassenablauf		Strassenablauf
	Strassenablauf Rückbau		Hydrant
	Hydrant		Wasserschieber
	Hydrant Rückbau		Kandelaber
	Wasserschieber		
	Wasserschieber Abbruch		
	Kandelaber		
	Kandelaber Rückbau		

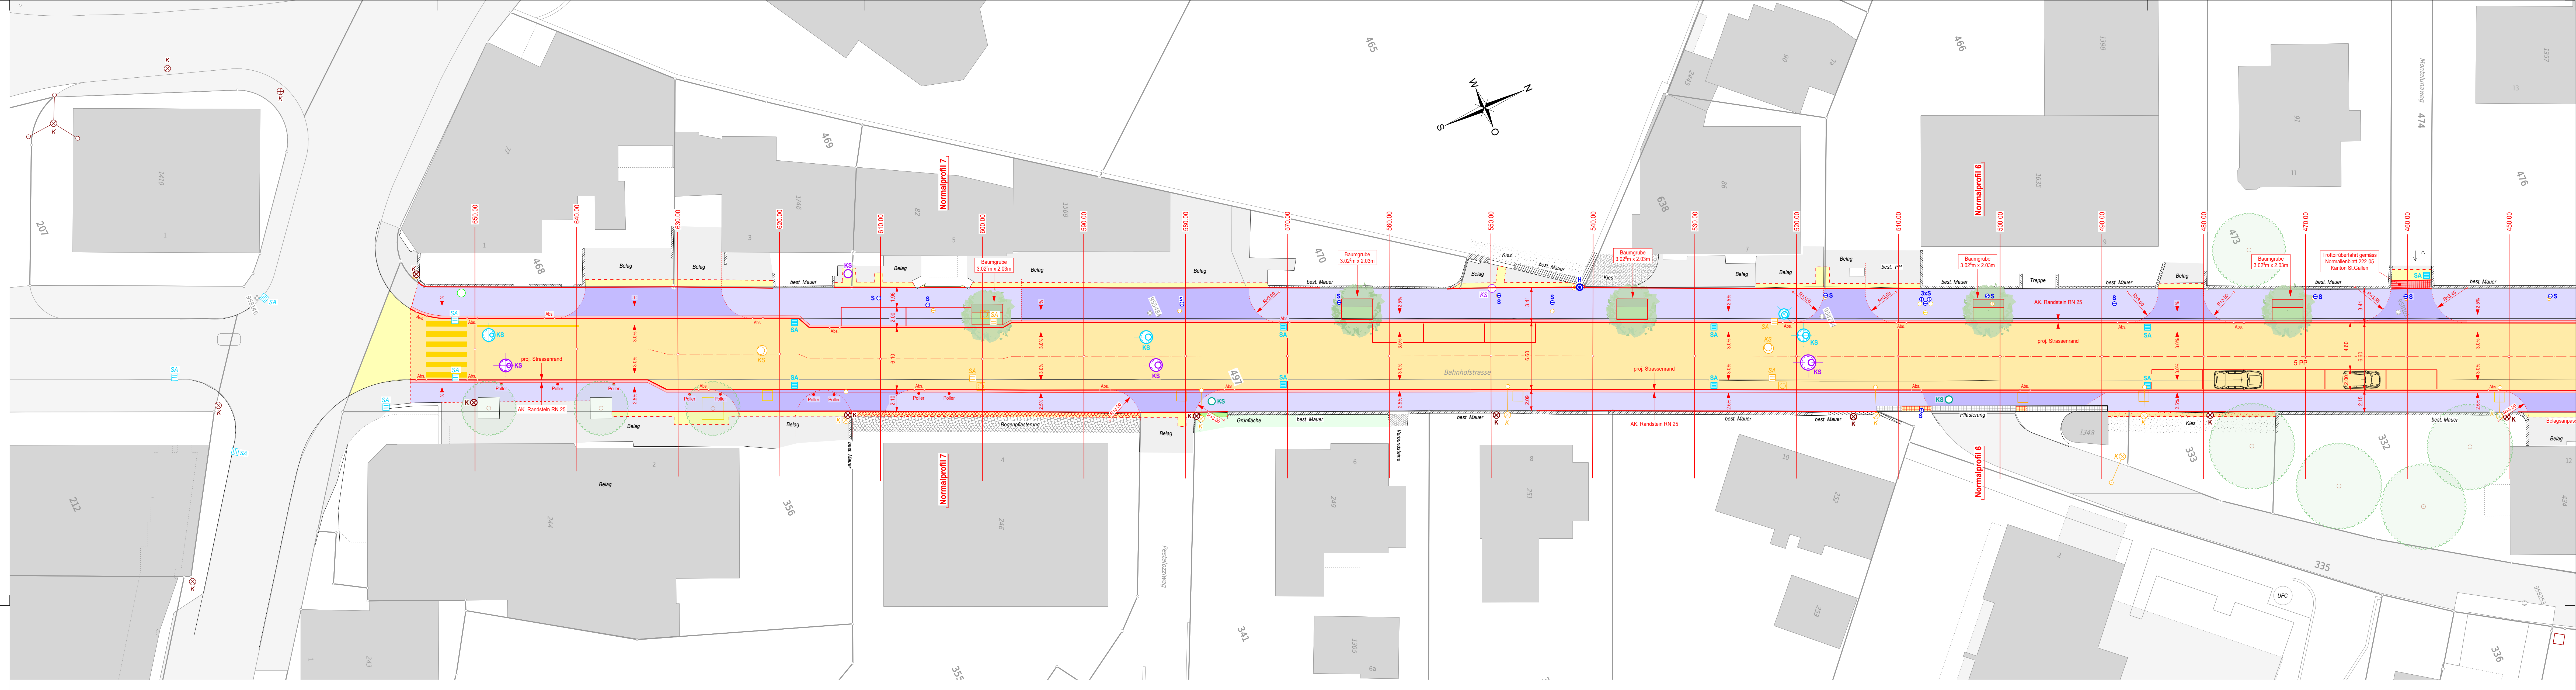


Normalprofil 6, 1:50

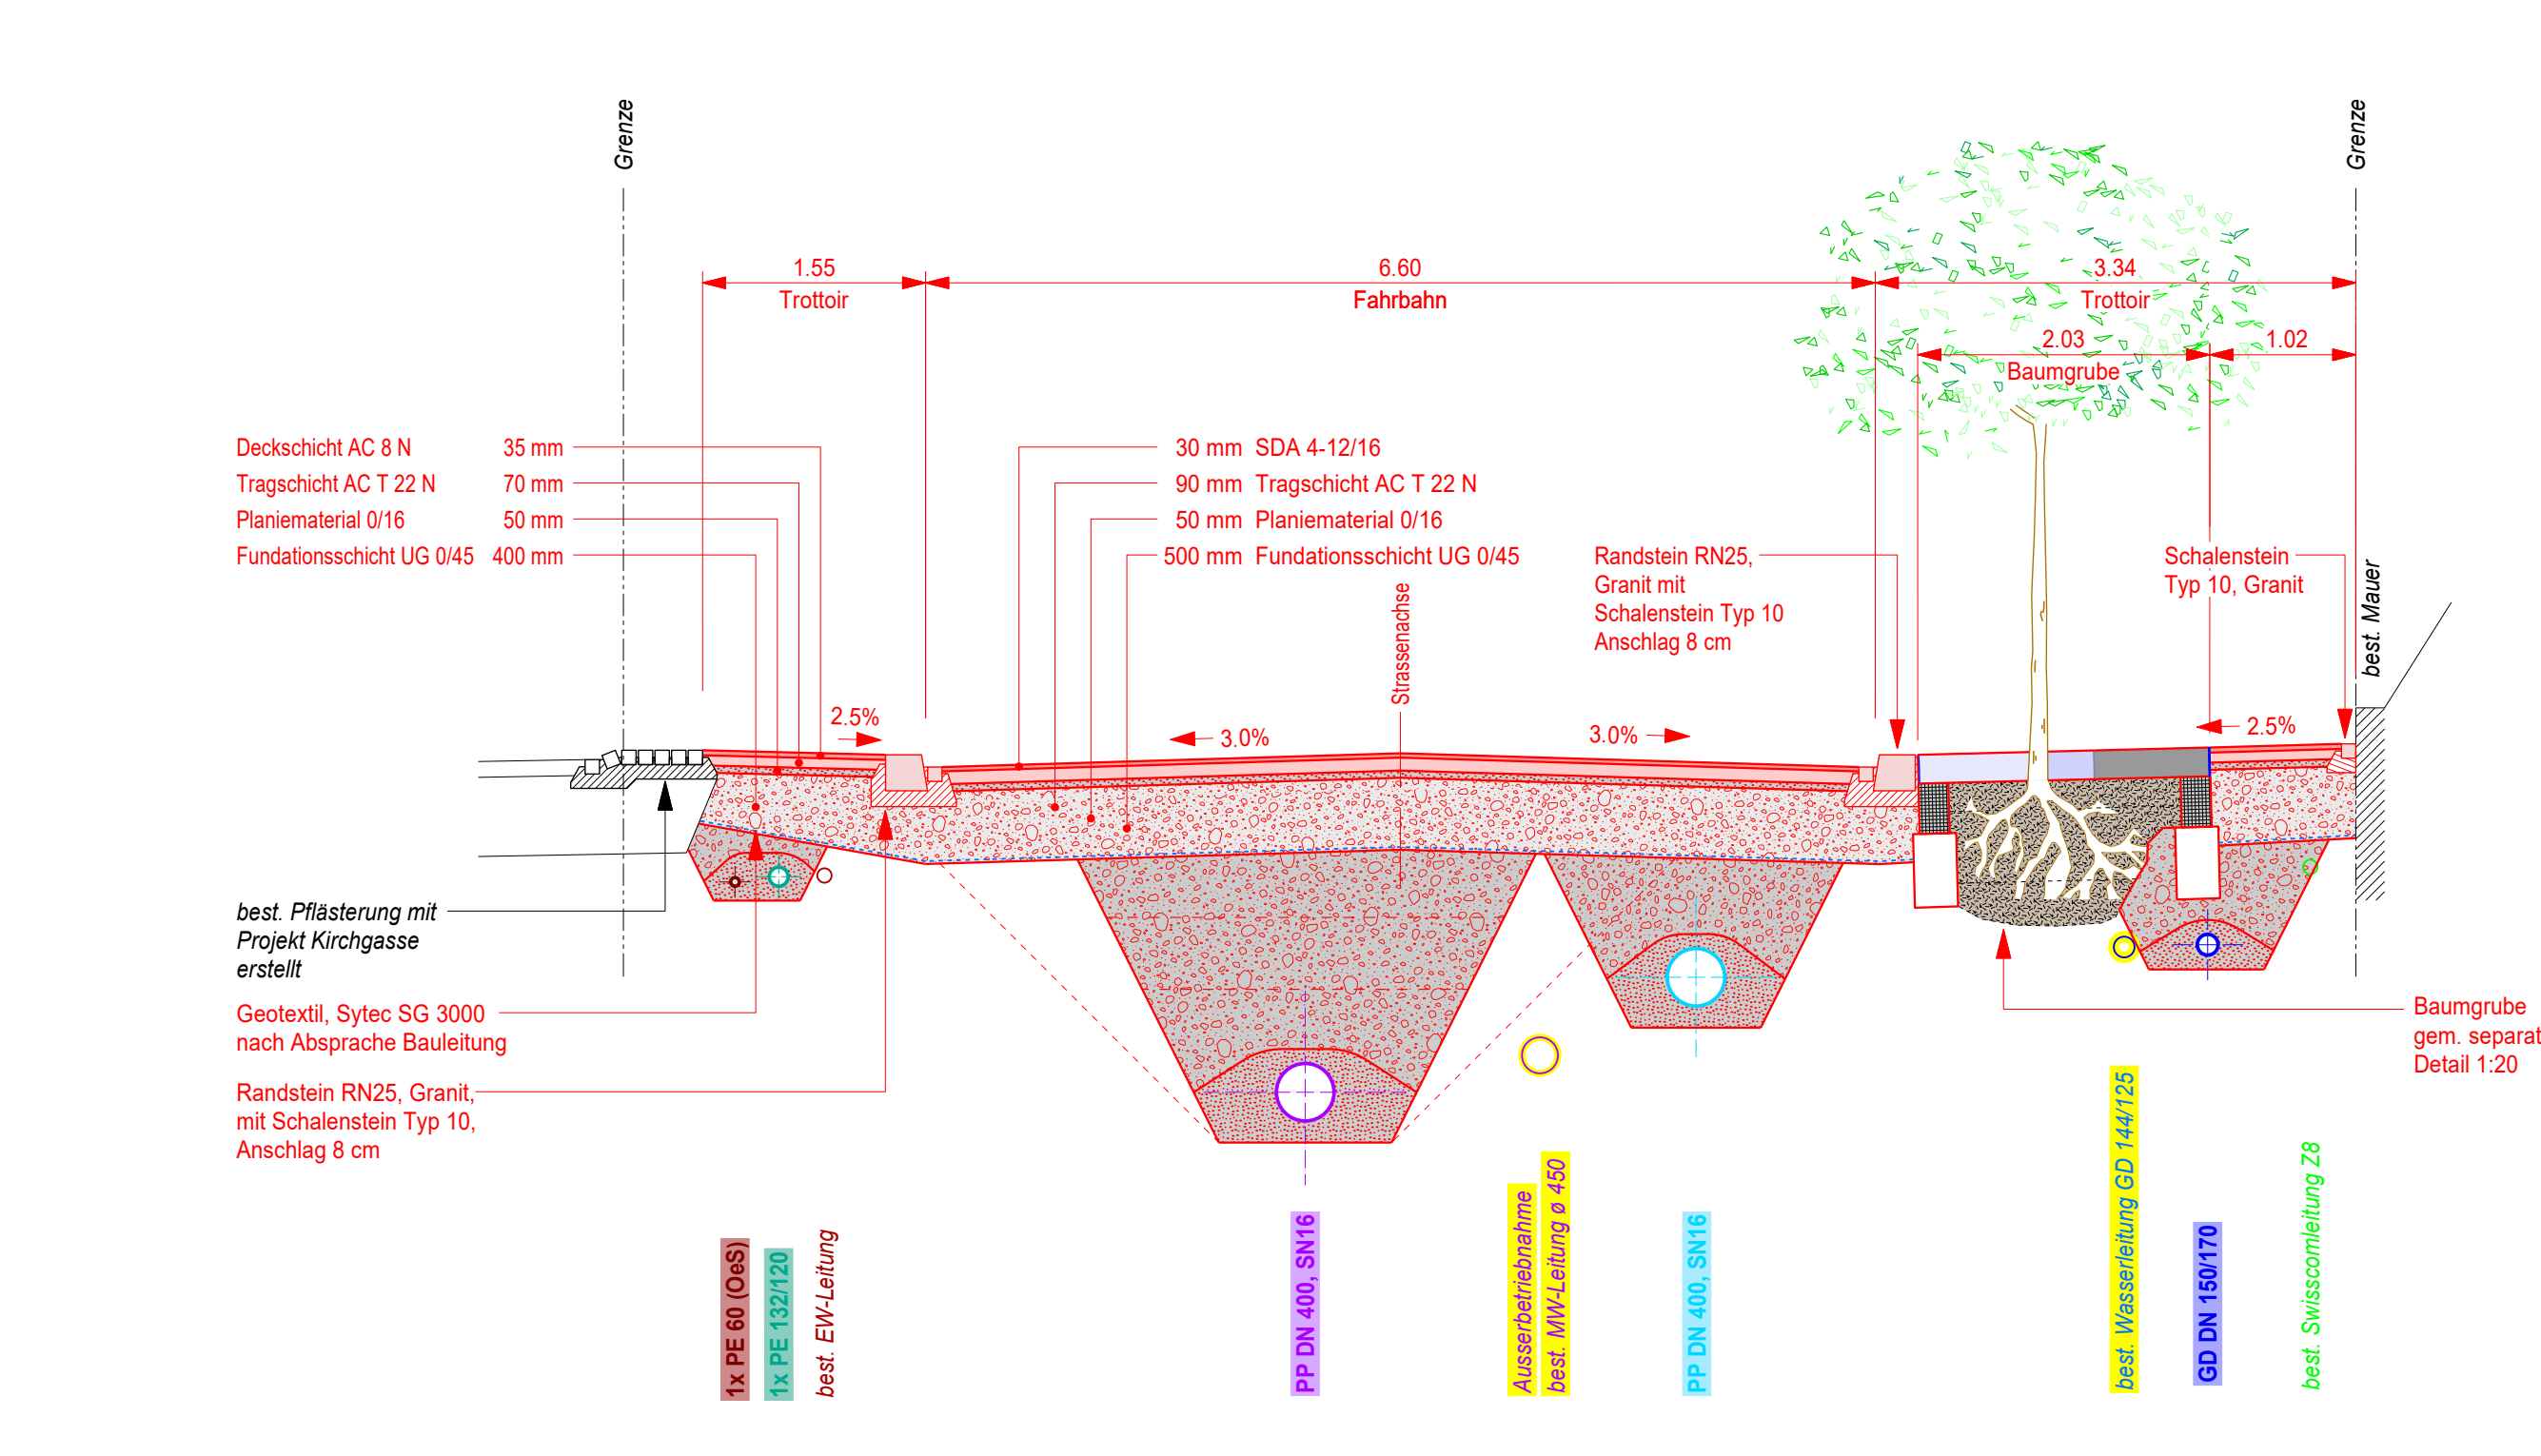

Normalprofil 7, 1:50

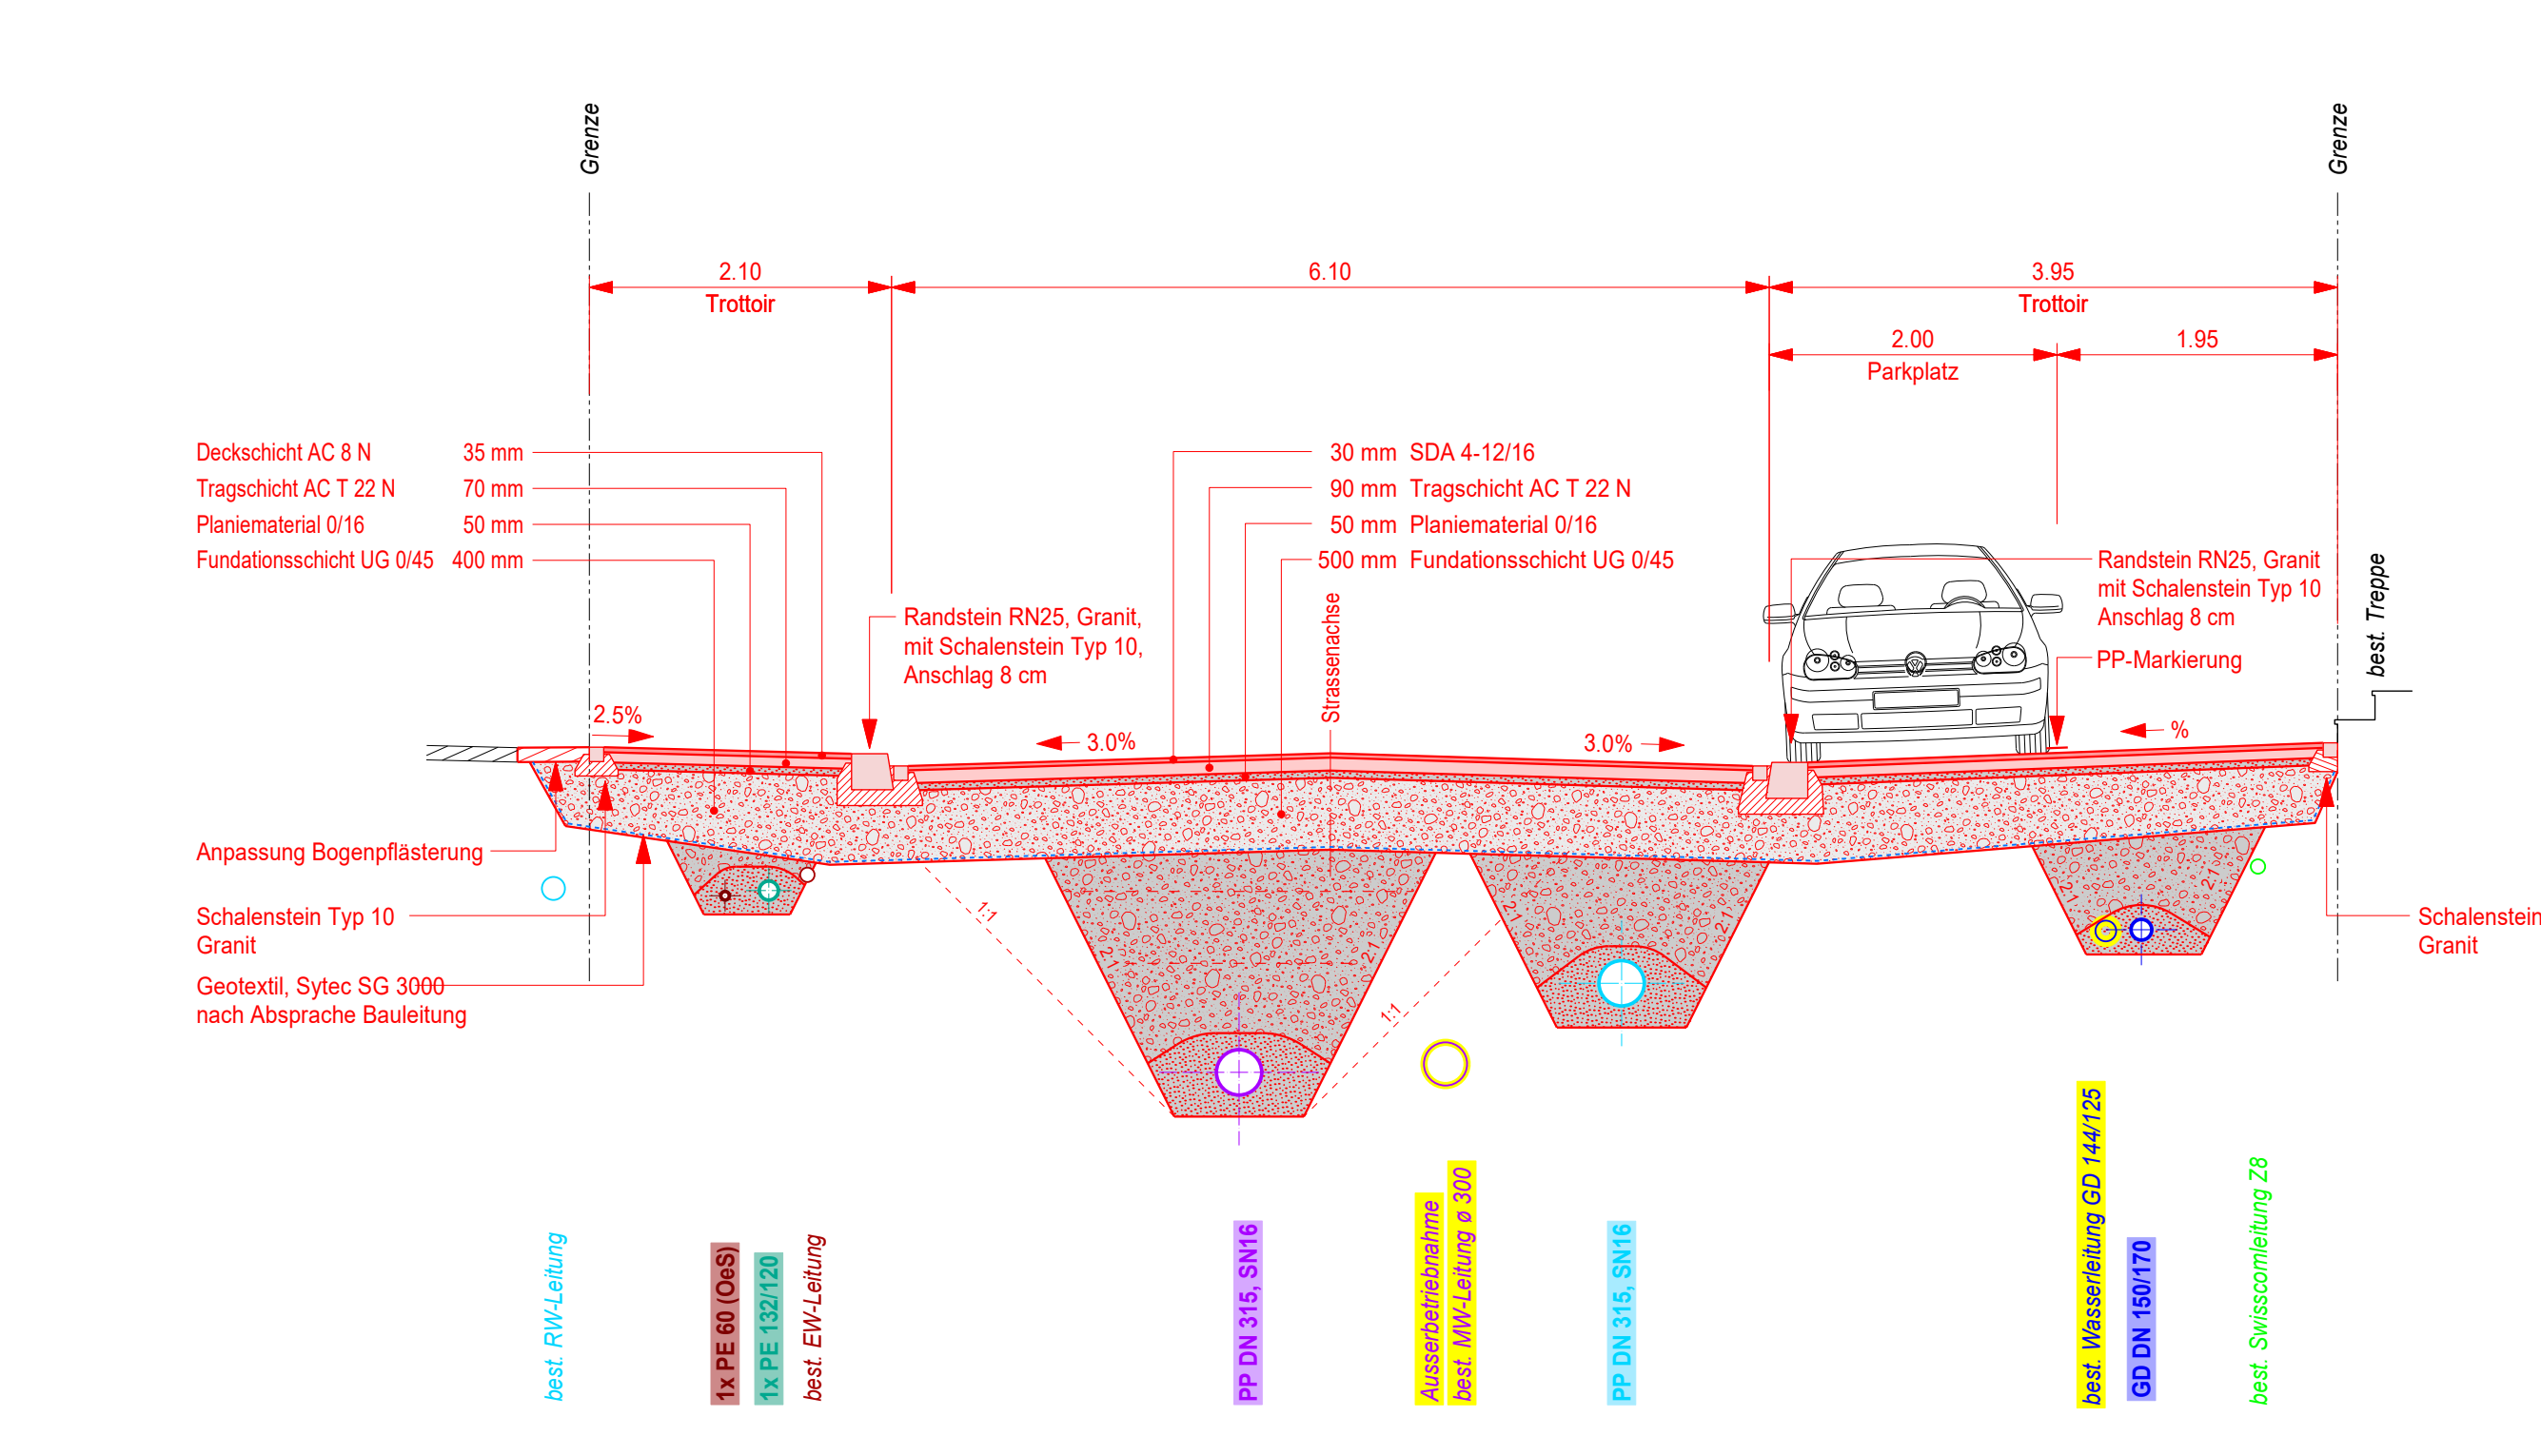

Detail Baumgrube
Querschnitt 1:20

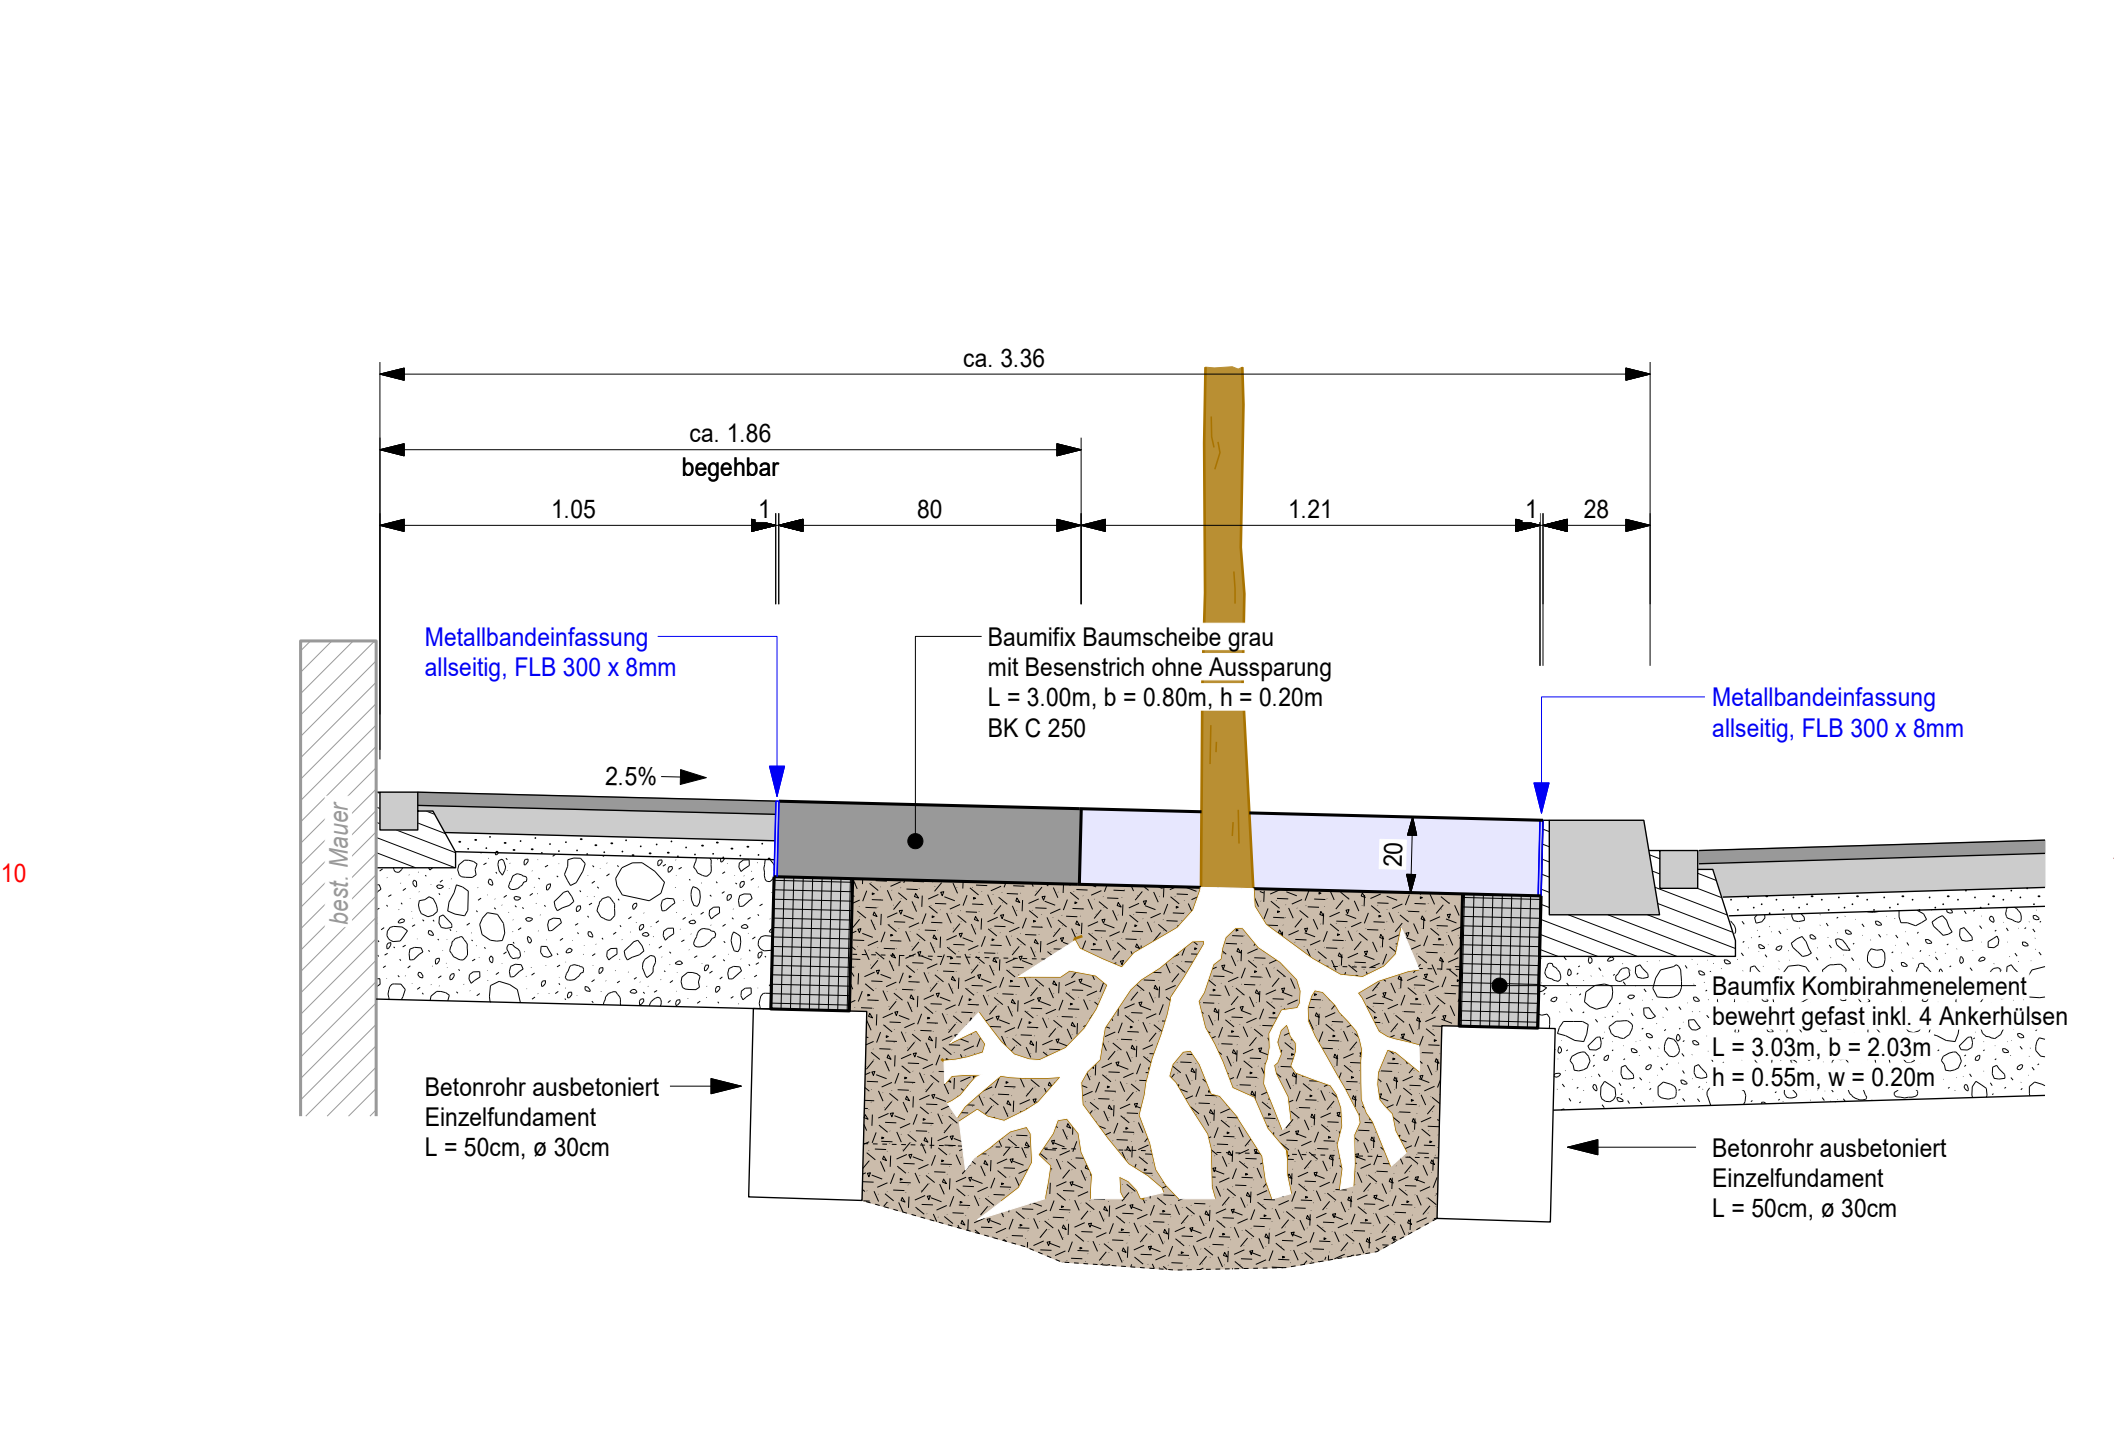

Detail Baumgrube
Grundriss 1:20

