


Bauherrschaft: Politische Gemeinde Bad Ragaz  
Rathausplatz 2, 7310 Bad Ragaz

Projektbezeichnung: Sanierung und Neugestaltung Bahnhofstrasse  
7310 Bad Ragaz

Planinhalt: Randabschlüsse  
Abschnitt 1

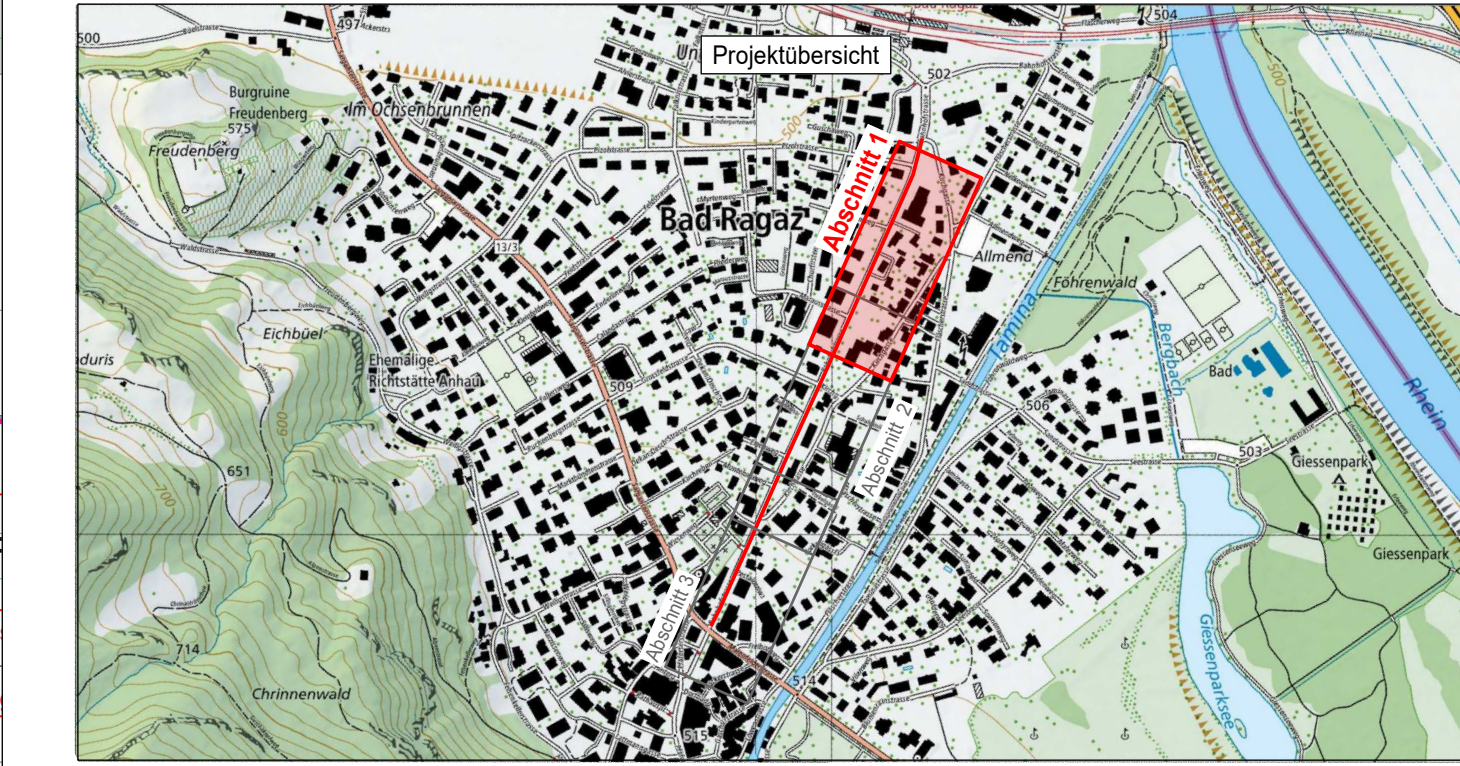

| Index | Datum      | Gez. | Kontr. | Vis. | Änderung                |
|-------|------------|------|--------|------|-------------------------|
| A     | 20.04.2026 | SL   | JH     |      | Hartmann<br>Erstausgabe |

**wlw**  
Bauingenieure

Zürich  
wlv Bauingenieure AG  
Thurgauerstrasse 105  
8152 Glattpark  
043 205 02 60  
zuerich@wlv-ingenieure.ch


Mels  
wlv Bauingenieure AG  
Bahnweg 68  
8887 Mels  
081 720 02 70  
mels@wlv-ingenieure.ch

Graubünden  
wlv Bauingenieure AG  
Schmittlerstrasse 19  
7212 Seewis-Schmiten  
081 710 68 29  
graubuenden@wlv-ingenieure.ch

Massstab (Situation):  
**1:200**

Projektphase:  
**Auflageprojekt**

Plan Nr.:  
**5985-67\_A**

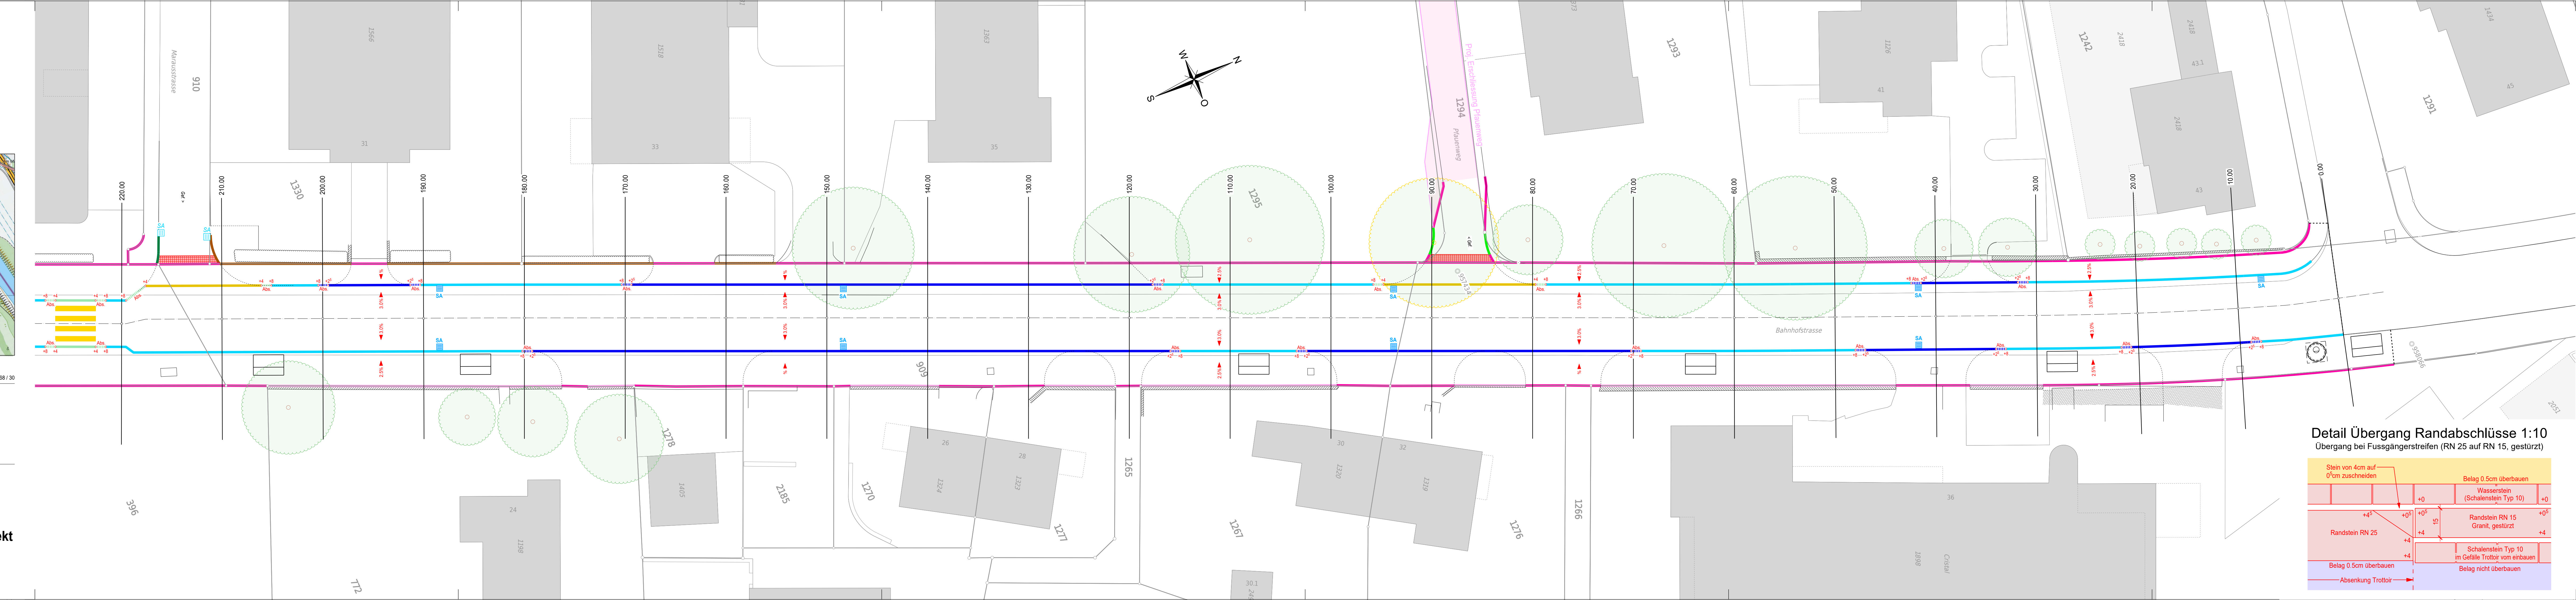

### Legende Randabschlüsse

|  |  |  |
|--|--|--|
|  | Randstein RN 25 (Granit) mit Schalenstein Typ 10 (Granit) Anschlag 8cm   |  |
|  | Randstein RN 25 (Granit) mit Schalenstein Typ 10 (Granit) Anschlag 2.5 - 5.0cm   |  |
|  | Randstein RN 25 (Granit) mit Schalenstein Typ 10 (Granit) Anschlag 2.5cm   |  |
|  | Randstein RN 25 (Granit) mit Schalenstein Typ 10 (Granit) Anschlag 4.0 - 5.0cm   |  |
|  | Randstein RN 15 (Granit) mit Schalenstein Typ 10 im Gefälle verlegt Anschlag 4cm   |  |
|  | Bundstein 1-reihig (Schalenstein Typ 10, Granit) Anschlag 0cm  |  |
|  | Bundstein entlang Mauern und Fassaden (Schalenstein Typ 10, Anschlag 0cm)  |  |
|  | Doppelbund (Schalenstein Typ 10, Anschlag 4cm)   |  |
|  | Randstein RN 12 liegend mit Schalenstein Typ 10 Überfahrstreifen bei Knoten, Anschlag 4 cm Analog Normenblatt 222-05 SKI Buchs         |  |
|  | Randstein RN 12 abgesenkt, mit Schalenstein Typ 10 Anschlag 2.5cm  |  |
|  | Stellplatte SN 10, Granit mit Schalenstein Typ 10 Anschlag 8cm   |  |
|  | Trottoirüberfahrt / Anrampung gepflastert mit Schalenstein Typ 12 Anschlag 4cm, Breite 50cm Analog Normenblatt 222-05 Kanton St.Gallen |  |

